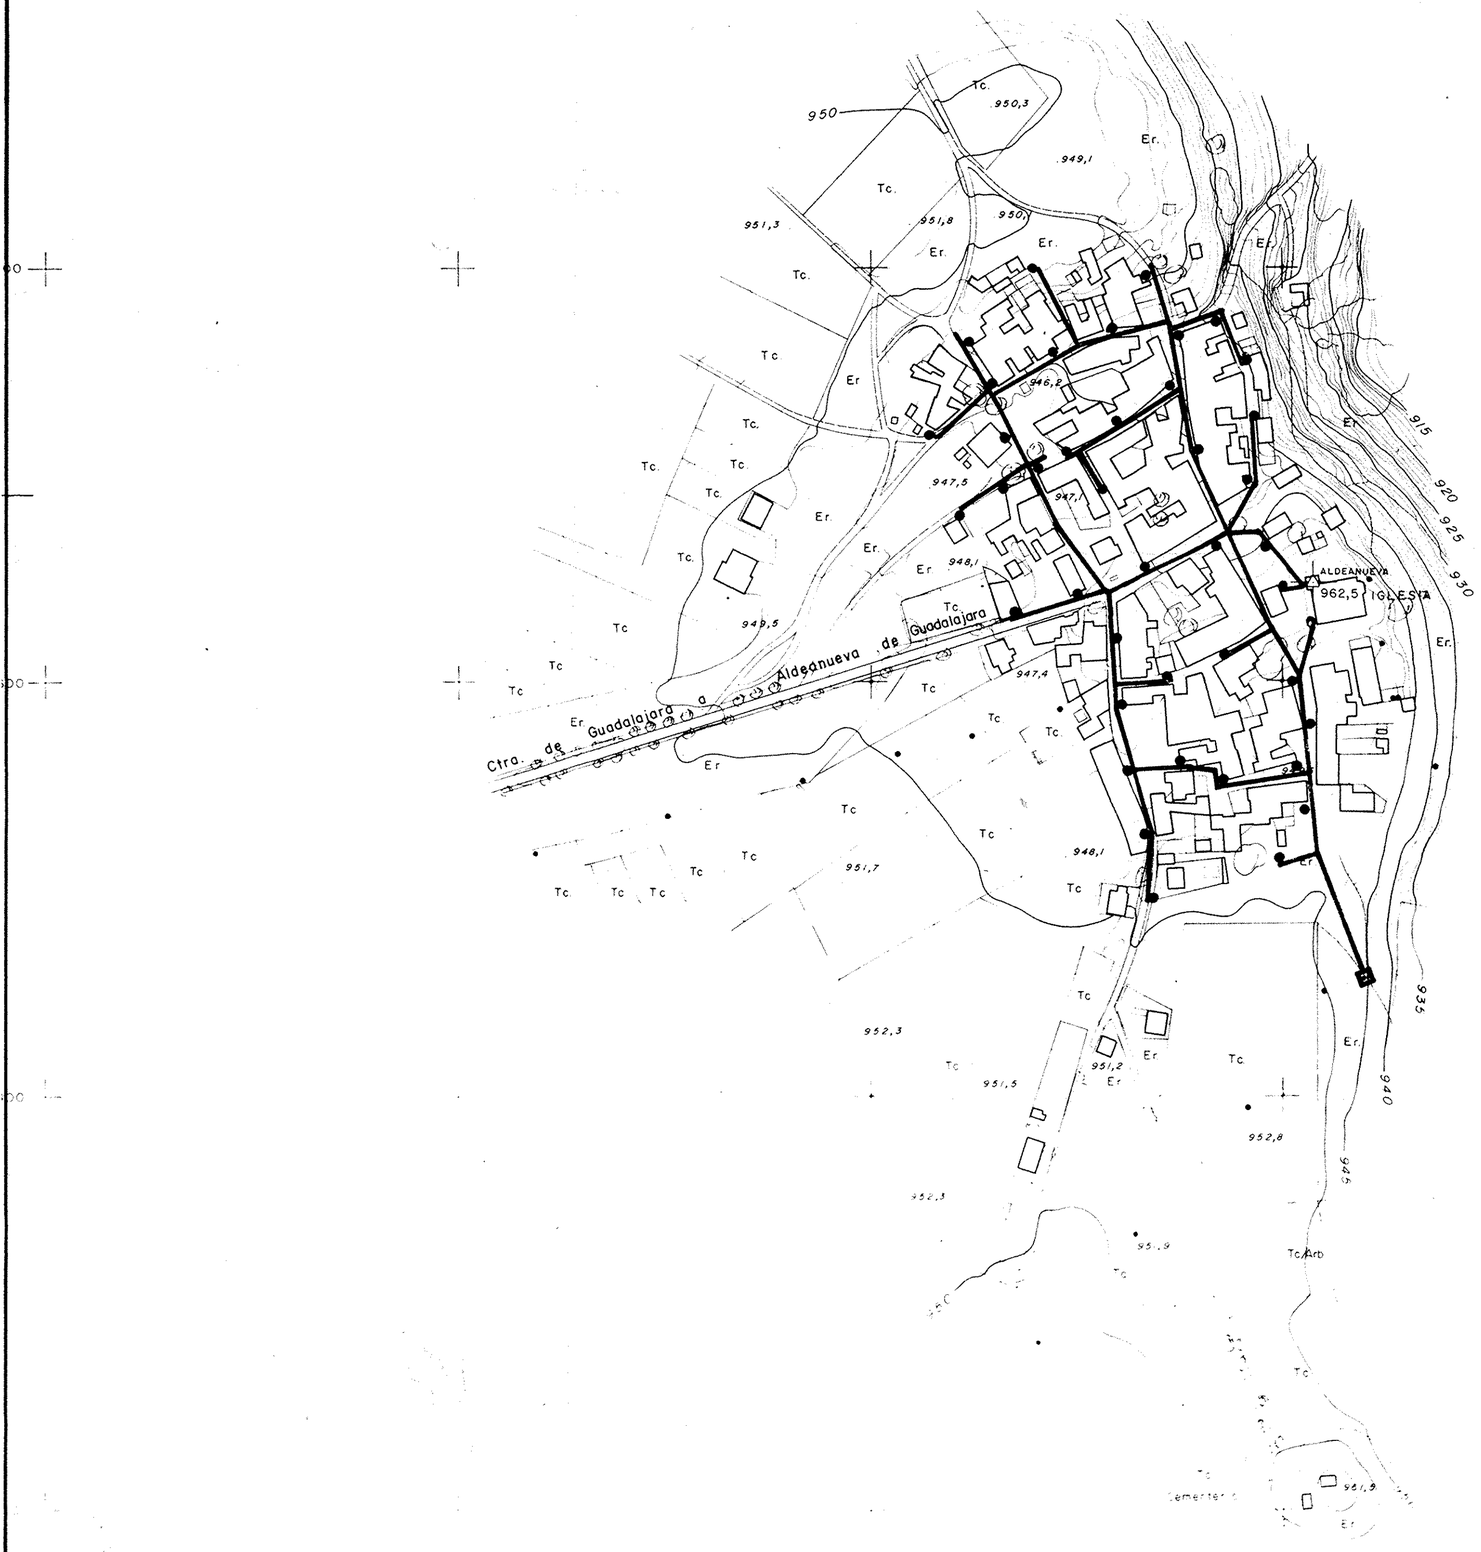

RED DE ALUMBRADO

PUNTO DE LUZ

TRANSFORMADOR Y CENTRO DE MANDO

DIPUTACION PROVINCIAL - AYUNTAMIENTO DE (Guadalajara)

4
plano, nº

DELIMITACION de SUELO URBANO de
ALDEANUEVA DE GUADALAJARA

plano de
RED de ALUMBRADO

1/2.000
escala

JULIO-1979
fecha

EQUIPO REDACTOR.-ESTUDIOS DE PLANEAMIENTO GUADALAJARA

MINISTERIO DE OBRAS PUBLICAS Y URBANISMO
DIRECCION GENERAL DE URBANISMO